





Zufahrt →

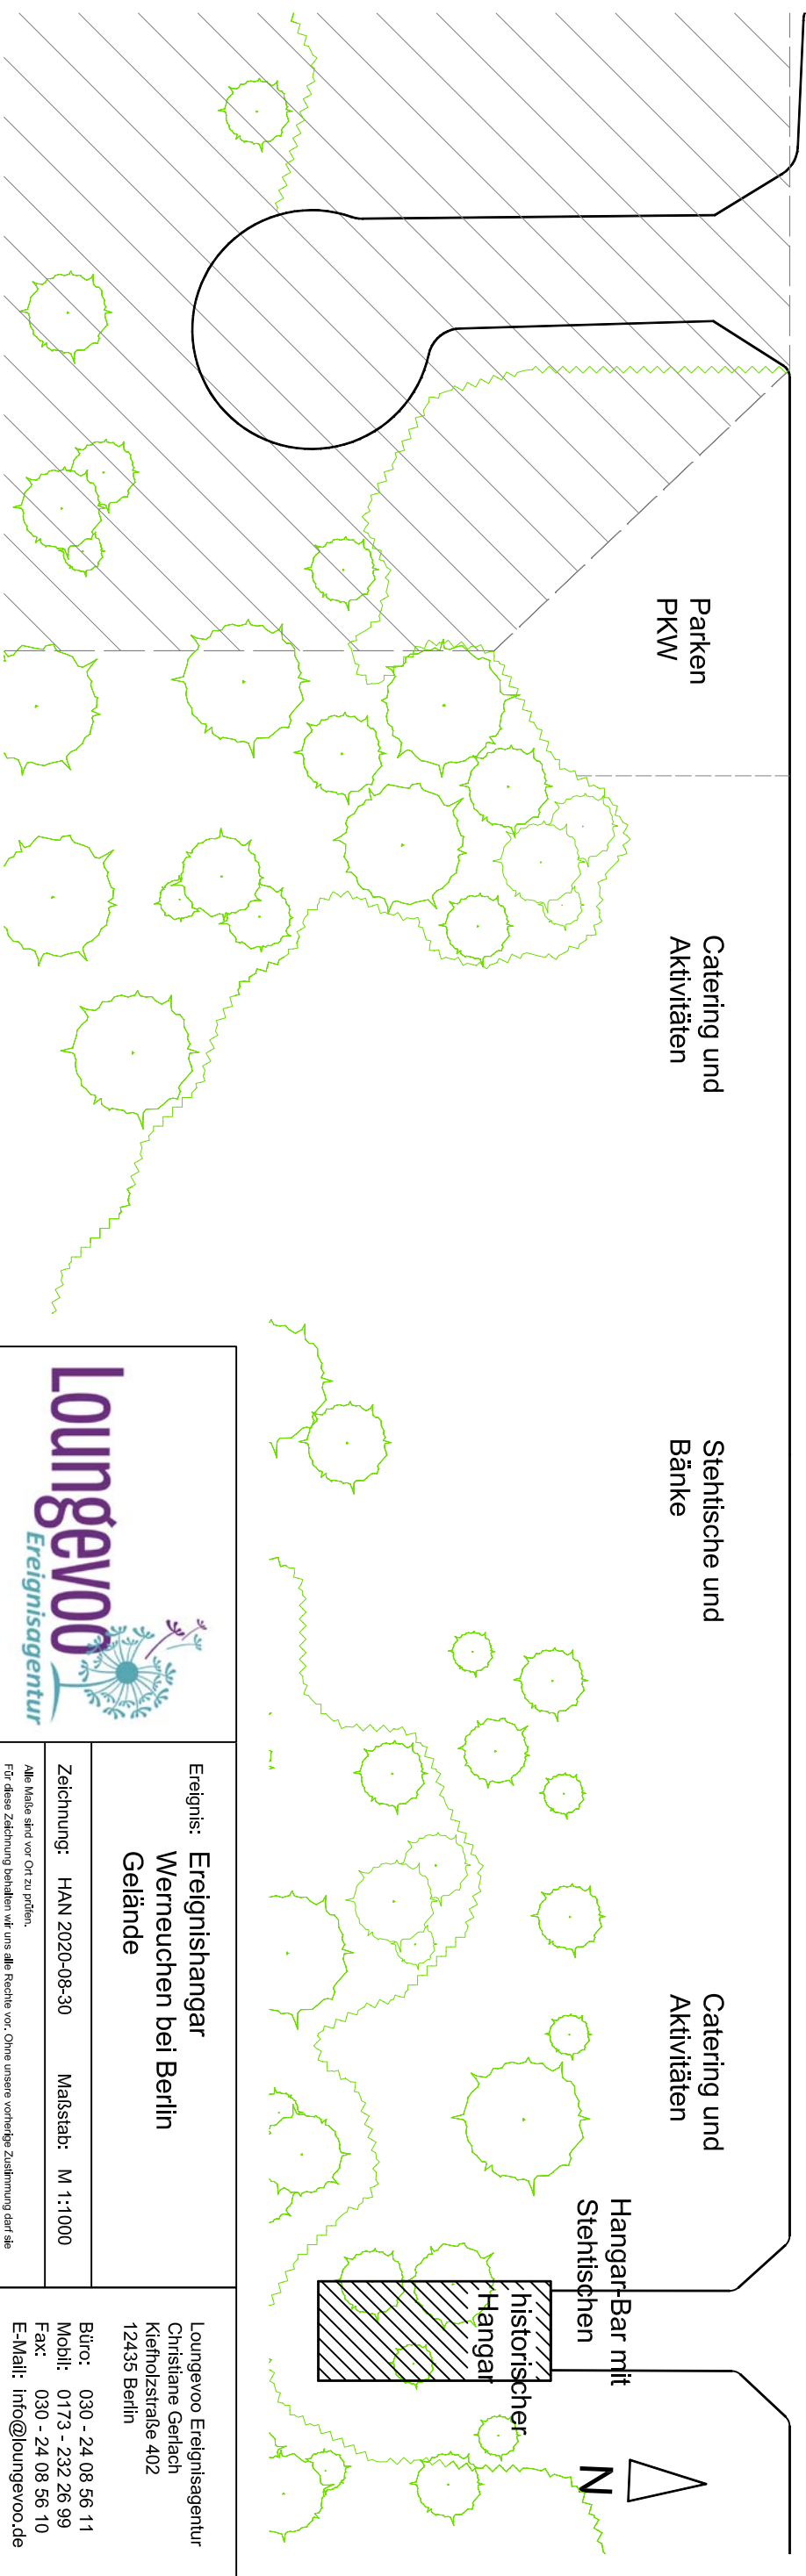

	
Ereignis: Ereignishangar Werneuchen bei Berlin Gelände	
Zeichnung: HAN 2020-08-30	Maßstab: M 1:1000
<small>Alle Maße sind vor Ort zu prüfen. Für diese Zeichnung behalten wir uns alle Rechte vor. Ohne unsere vorherige Zustimmung darf sie weder vervielfältigt, noch Dritten zugänglich gemacht werden. (DIN Urheberrechtsschutzmerk 1999)</small>	
Loungevoo Ereignisagentur Christiane Gerlach Kleifholzstraße 402 12435 Berlin	
Büro: 030 - 24 08 56 11 Mobil: 0173 - 232 26 99 Fax: 030 - 24 08 56 10 E-Mail: info@loungevoo.de	